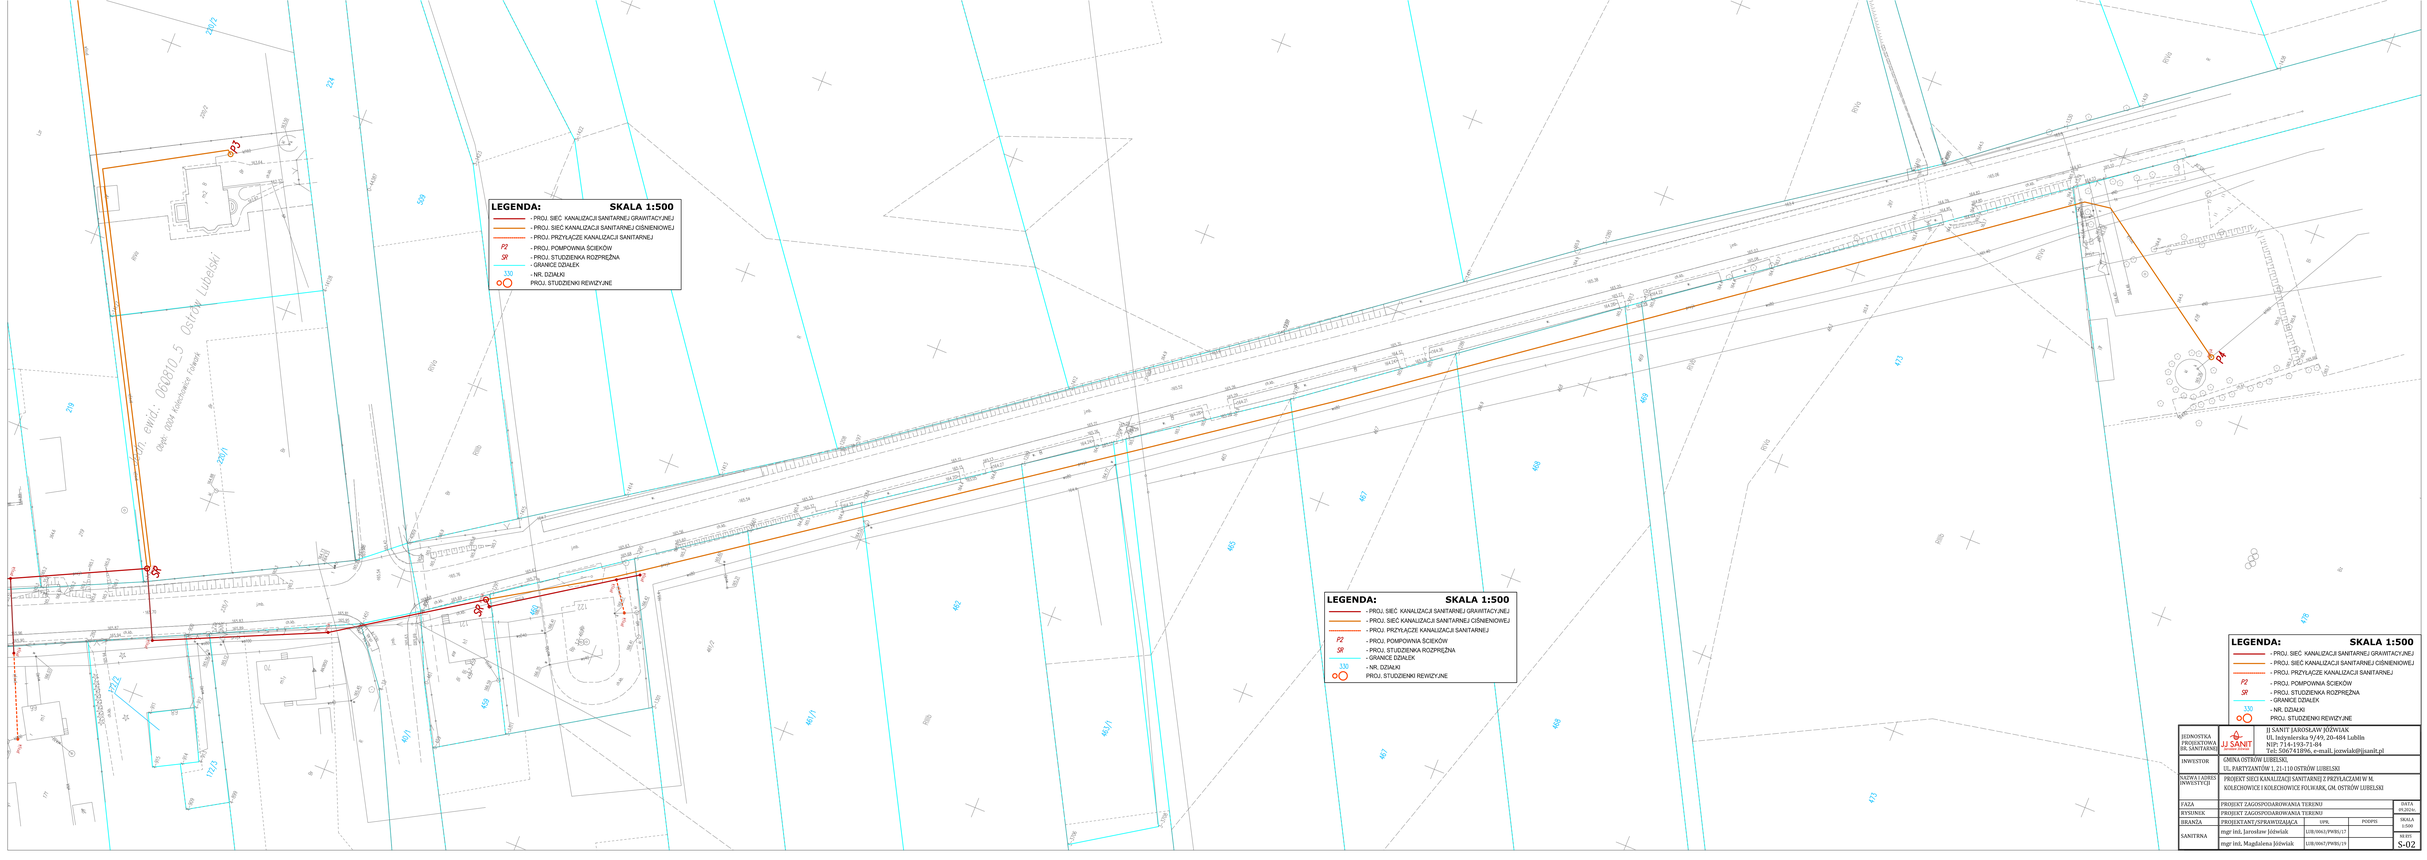
LEGENDA: SKALA 1:500
- PROJ. SIEĆ KANALIZACJI SANITARNEJ GRAWITACYJNEJ
- PROJ. SIEĆ KANALIZACJI SANITARNEJ CIŚNIENIOWEJ
- PROJ. PRZYŁĄCZE KANALIZACJI SANITARNEJ
PZ - PROJ. POMPOWNIA ŚCIEKÓW
SR - PROJ. STUDZIENKA ROZPRĘŻNA
- GRANICE DZIAŁEK
330 - NR. DZIAŁKI
PROJ. STUDZIENKI REWIZYJNE
JEDNOSTKA PROJEKTOWA BR. SANITARNEJ
JJ SANIT
JJ SANITT JAROSŁAW JÓŹWIAK
Ul. Inżynierska 9/49, 20-404 Lublin
NIP: 714-193-71-04
Tel: 506741896, e-mail: jozwiakj@jjsanit.pl
INWESTOR
GMINA OSTRÓW LUBELSKI
UL. PARTYZANTÓW 1, 21-110 OSTRÓW LUBELSKI
NAZWA I ADRES INWESTYCJI
PROJEKT SIECI KANALIZACJI SANITARNEJ Z PRZYŁĄCZAMI W M. KOLECHOWICE I KOLECHOWICE FOLWARK, GM. OSTRÓW LUBELSKI
FAZA
PROJEKT ZAGOSPODAROWANIA TERENU
DATA 05.2024
RYSUNEK
PROJEKT ZAGOSPODAROWANIA TERENU
BRANŻA
PROJEKTANT/SPRAWDZAJĄCA
SYM.
PODPIS
SKALA 1:500
SANITARNA
mgr inż. Jarosław Jóźwiak
LUB/0063/PWOL/17
mgr inż. Magdalena Jóźwiak
LUB/0067/PWOL/19
NR RYS.
S-02