


OSTRÓW LUBELSKI UL. PARTYZANTÓW 3/5 DZIAŁKA NR 533 / FRAGMENT OBRĘB OSTRÓW LUBELSKI-MIASTO

GOSPODARKA DRZEWOSTANEM 1:500

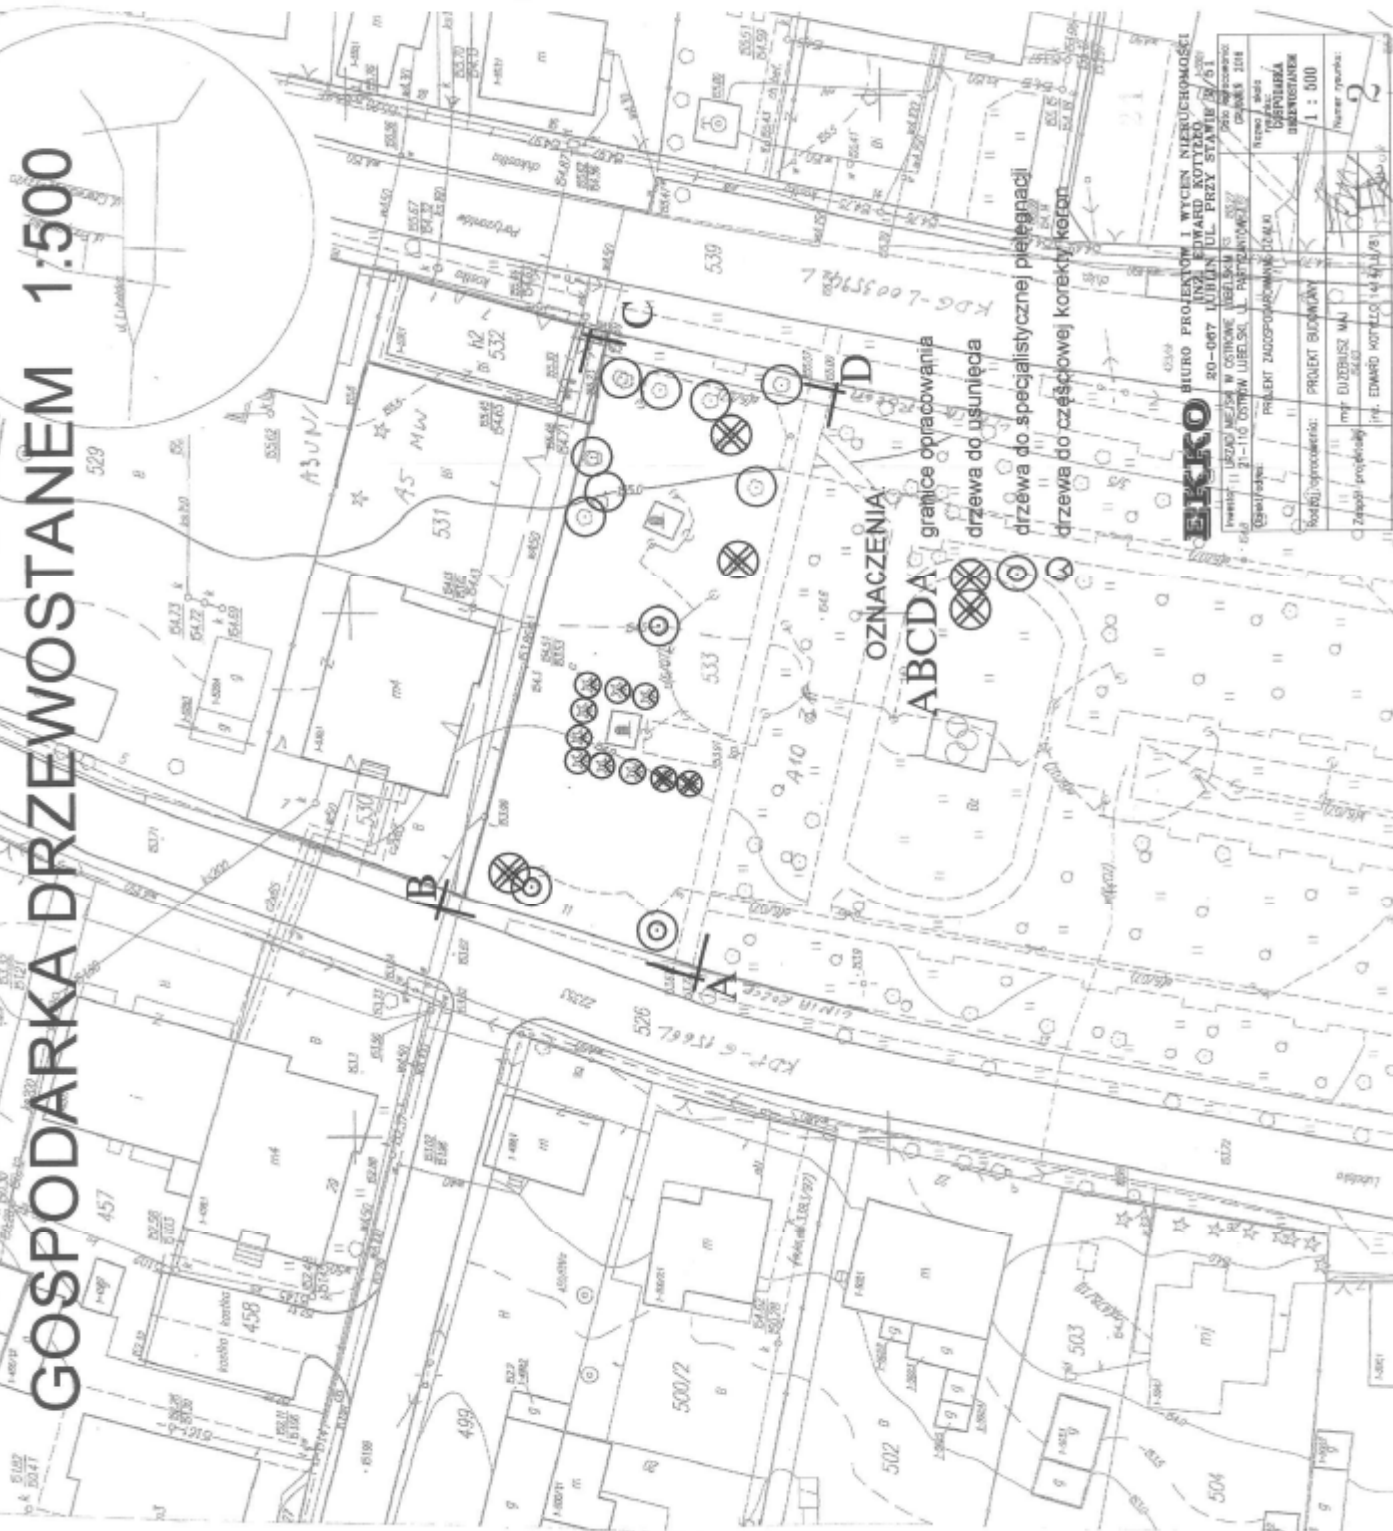

BIURO PROJEKTÓW I WYKON NIERUCHOMOŚCI INŻ. EDWARD KOTYCZO 40-067 LUBLIN UL. PRZY STAWIE 27/51		DOK. 0100000000 DATA: 2017	


OSTRÓW LUBELSKI

RENOWACJA KAPLICZKI W PARKU MIEJSKIM

5

20-067 LUBLIN UL. PRZY STAWIE 2/51 INŻ. EDWARD KOTYŁO	21-110 OSTRÓW LUBELSKI, UL. PARTYZANTÓW 1	RENOWACJA KAPLICZKI W PARKU MIEJSKIM	OSTRÓW LUBELSKI, UL. PARTYZANTÓW DZIAŁKA NR 533 /FRAGMENT/	PROJEKT SCHODÓW PRZY KAPLICZCE	1 : 25	Numer rysunku: 5
Investor:	Obiekt/adres:	Rodzaj opracowania: PROJEKT BUDOWLANY				Zespół projektowy:
mgr EUGENIUSZ MAJ	mgr EDWARD KOTYŁO	1414/LP/81				

BRKO

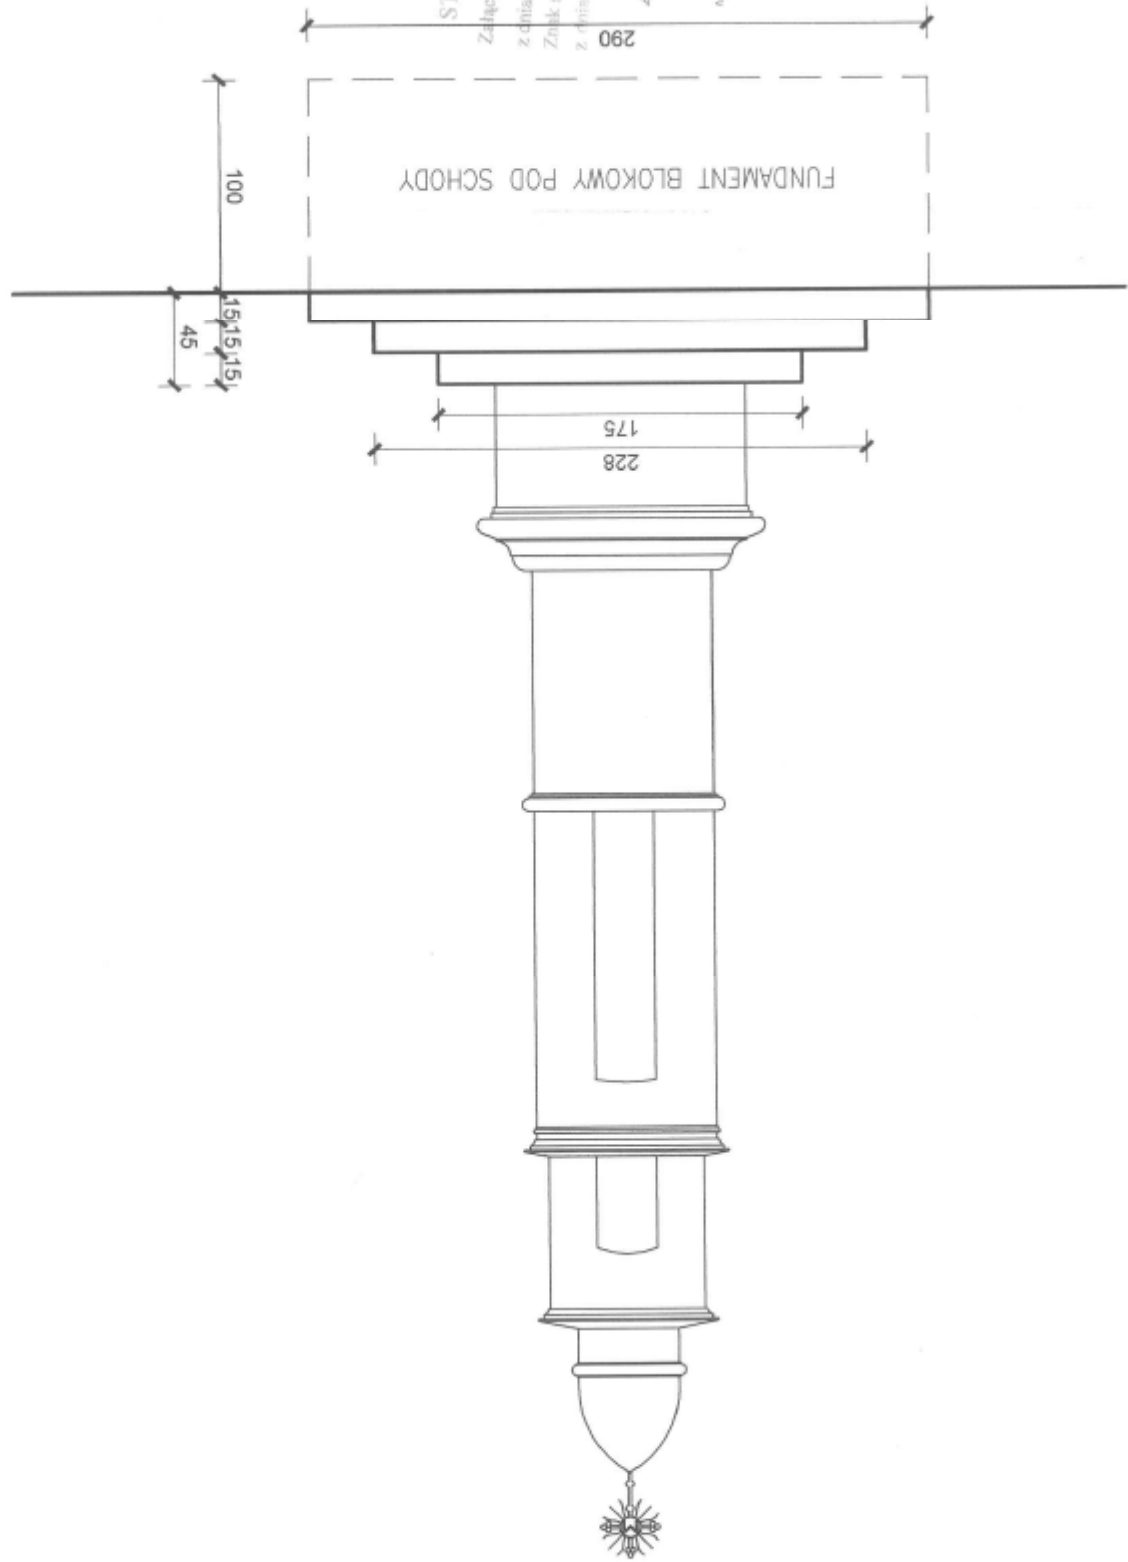


STAROSTWO POWIATOWE
Załącznik do: 240/2017
z dnia 04.05.2017.
Znak sprawy AIB 6740-72-2017
z dnia 16.02.2017.
dr up. S. MAROSTA
A. Wójcik
Kierownik Wydziału
Architektury i Budownictwa

RENOWACJA KAPLICZKI W PARKU MIEJSKIM

PROJEKT SCHODÓW PRZY KAPLICZCE

RZUT - PROJEKT

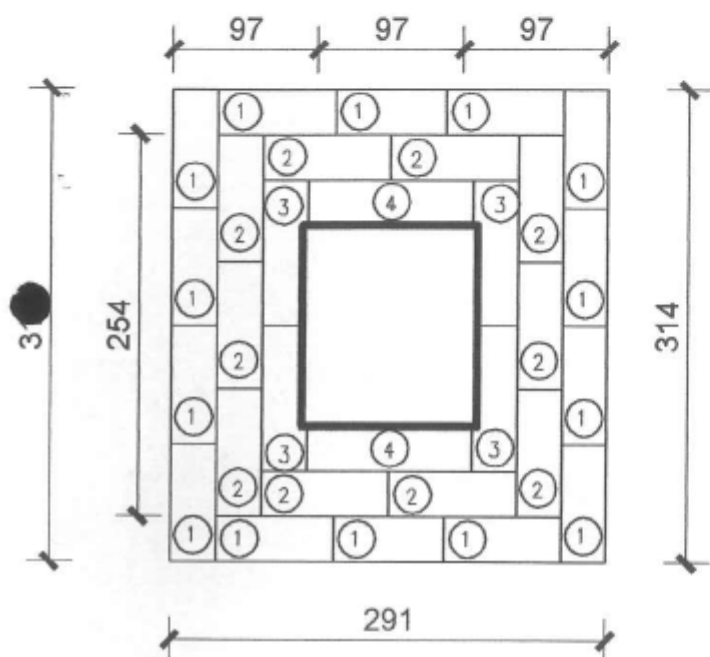


STAROSTWO POWIATOWE
w Lubartowie
Wydział
Architektury i Budownictwa

ZESTAWIENIE BŁOKÓW SCHODOWYCH Z PIASKOWCA

- ① 30 x 15 x 78 cm szt.14
- ② 30 x 15 x 85 cm szt.10
- ③ 30 x 15 x 97 cm szt.4
- ④ 30 x 15 x 110 cm szt.2


RZUT - INWENTARYZACJA

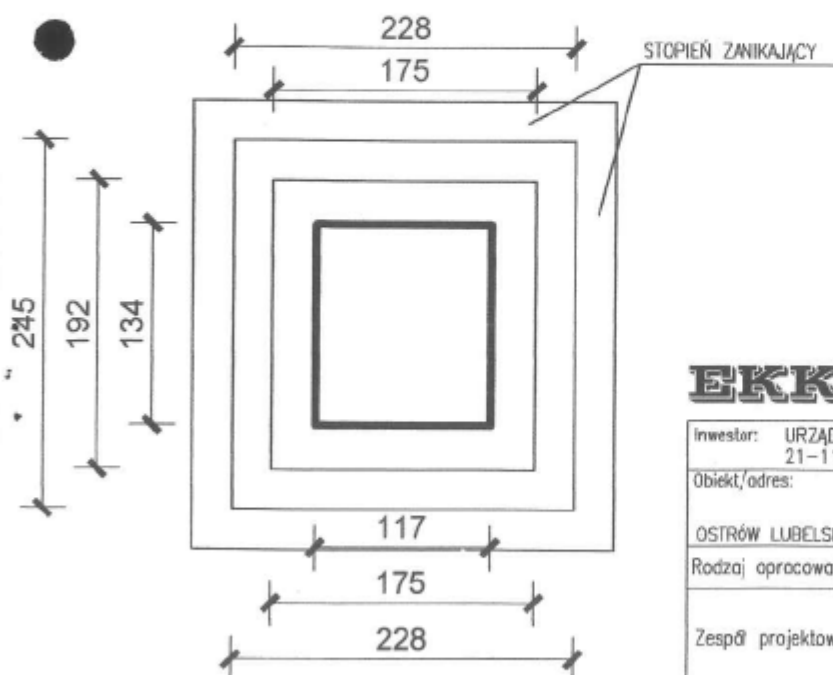


EKKO BIURO PROJEKTÓW I WYCEN NIERUCHOMOŚCI
INŻ. EDWARD KOTYŁO
20-067 LUBLIN UL. PRZY STAWIE 2/51

Investor:	URZĄD MIEJSKI W OSTROWIE LUBELSKIM 21-110 OSTRÓW LUBELSKI, UL. PARTYZANTÓW 1	Data opracowania:	GRUDZIEŃ 2016
Obiekt/adres:	RENOWACJA KAPLICZKI W PARKU MIEJSKIM OSTRÓW LUBELSKI, UL. PARTYZANTÓW DZIAŁKA NR 533 /FRAGMENT/	Nazwa i skala rysunku:	PROJEKT SCHODÓW PRZY KAPLICZCE 1 : 50
Rodzaj opracowania:	PROJEKT BUDOWLANY	Numer rysunku:	6
Zespół projektowy	mgr EUZEBIUSZ MAJ inż. EDWARD KOTYŁO	1414/Lb/81	

OSTRÓW LUBELSKI

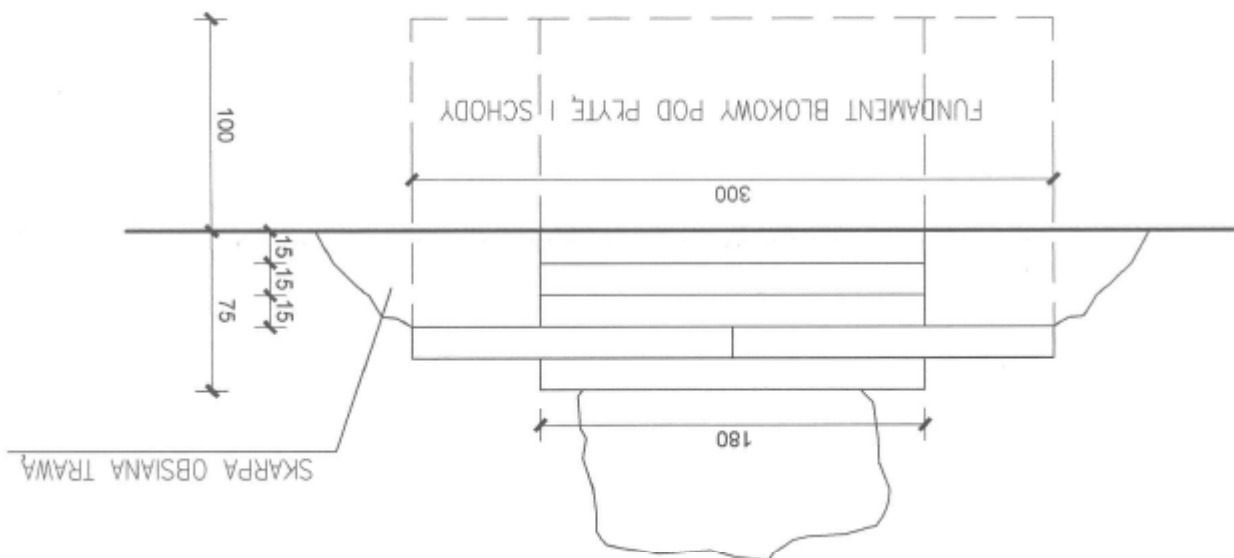

WIDOK - PROJEKT

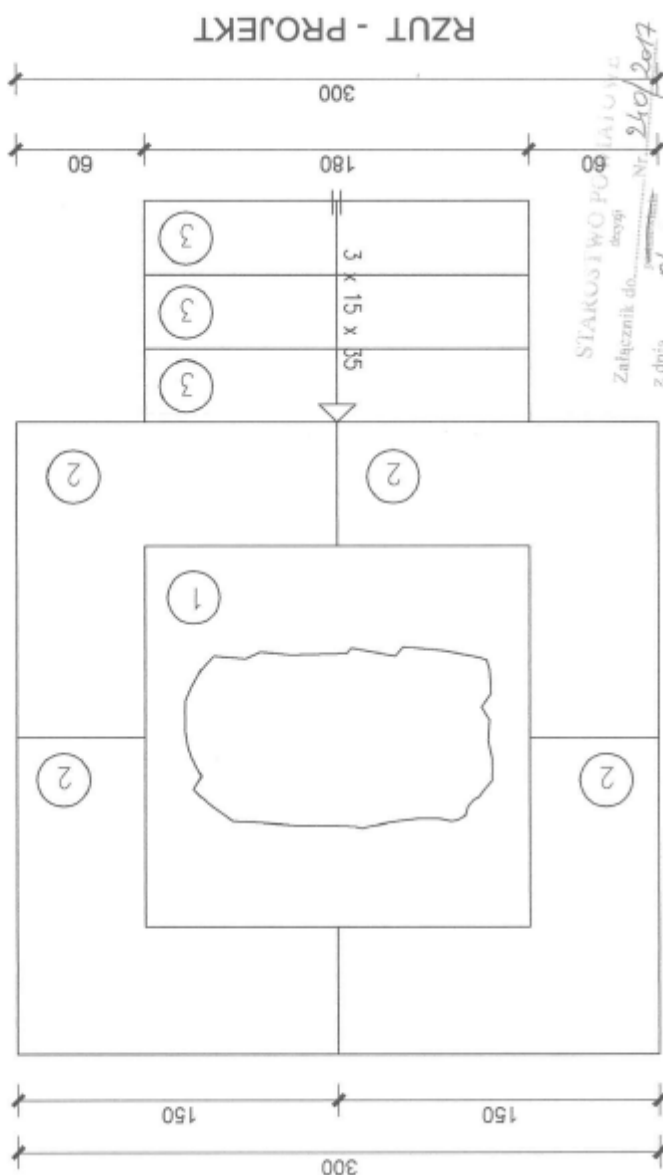

RZUT - PROJEKT

09
Załącznik do: decyzji Nr 240/2017
z dnia 04.05.2017
Znak sprawy AIB.6740-72-2017
z dnia 16.02.2017

4 up. Słupsk
Andrzej Woliński
Kierownik Wydziału
Architektury i Budownictwa



MATERIAŁ: KAMIEŃ JASNA BRENNA

ZESTAWIENIE PŁYT I BLOKÓW

1	180 x 180 x 15 cm	szt.1
2	150 x 150 x 15 cm	szt.4
3	180 x 35 x 15 cm	szt.3