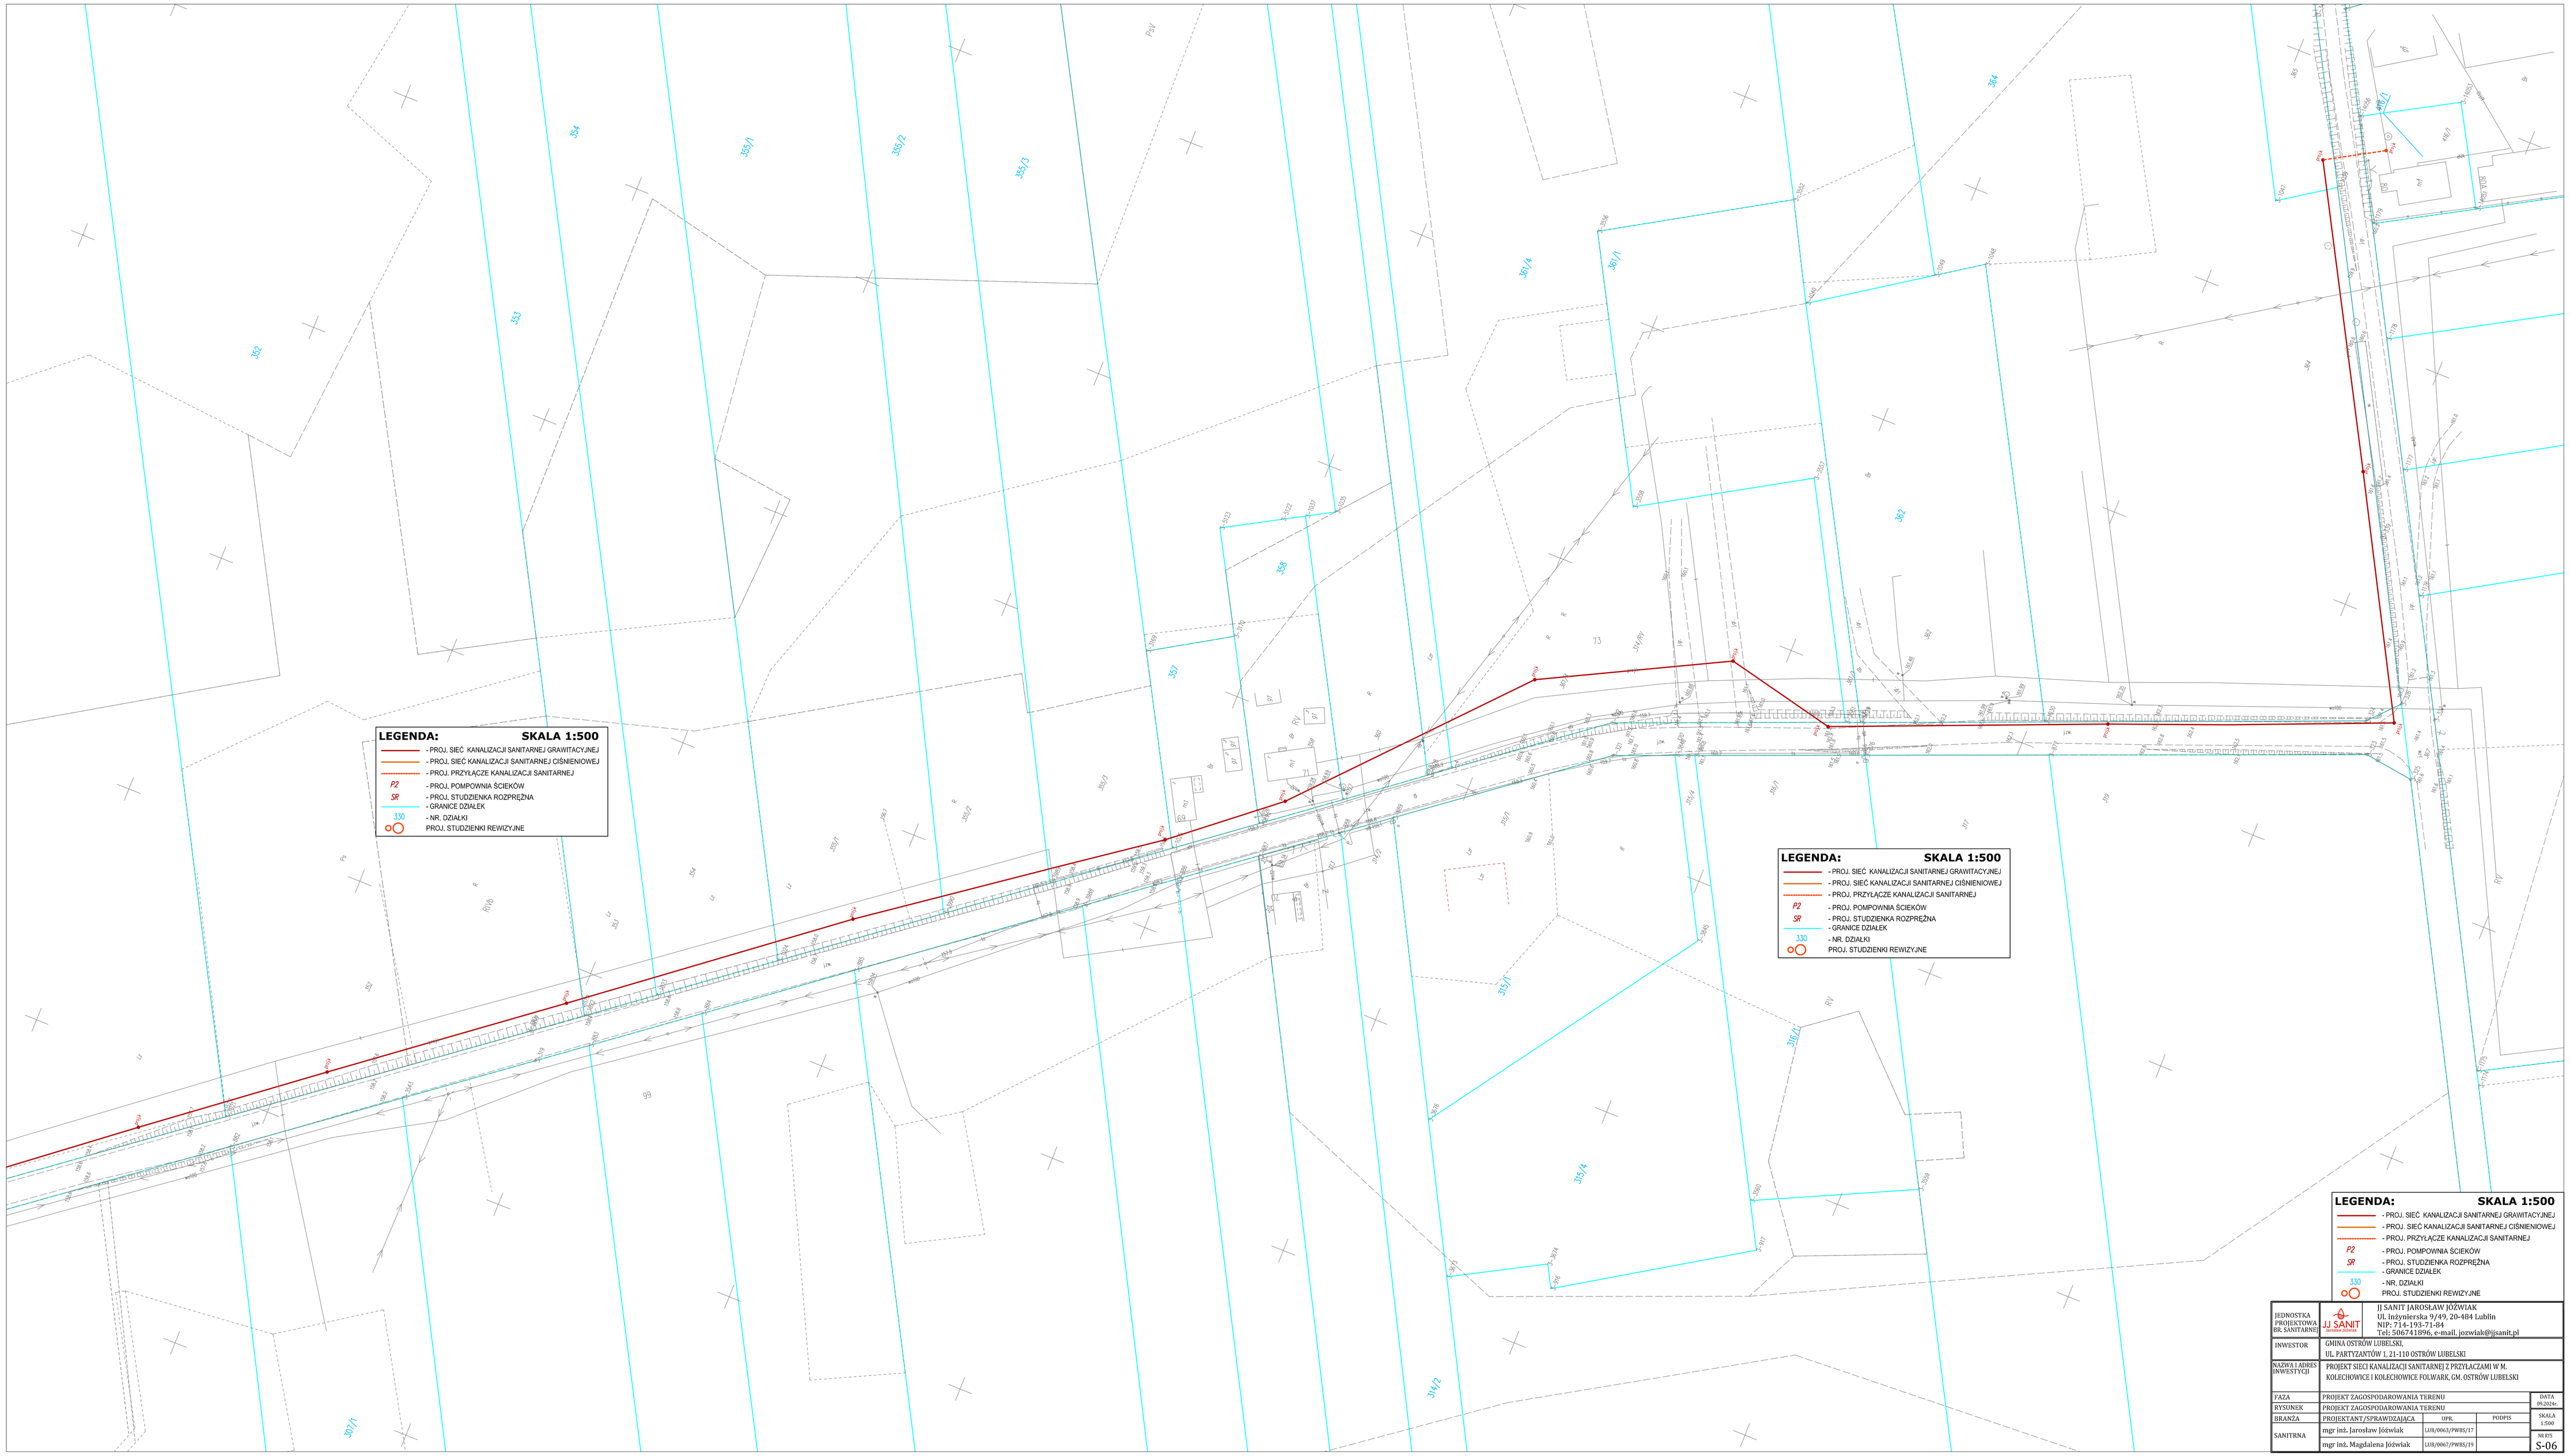

JEDNOSTKA PROJEKTOWA BR. SANITARNEJ	JJ SANIT	JJ SANIT JAROSŁAW JÓŹWIAK UL. Inżynierska 9/49, 20-484 Lublin NIP: 714-193-71-84 Tel: 506741896, e-mail: jozwiak@jjsanit.pl
INWESTOR	GMINA OSTRÓW LUBELSKI UL. PARTYZANTÓW 1, 21-110 OSTRÓW LUBELSKI	
NAZWA I ADRES INWESTYCJI	PROJEKT SIECI KANALIZACJI SANITARNEJ Z PRZYŁĄCZAMI W M. KOLECHOWICE I KOLECZKOWICE FOLWARK, GM. OSTRÓW LUBELSKI	
FAZA	PROJEKT ZAGOSPODAROWANIA TERENU	DATA 09.2024r.
RYSUNEK	PROJEKT ZAGOSPODAROWANIA TERENU	SKALA 1:500
BRANŻA	PROJEKTANT/SPRAWDZAJĄCA	UPR. / PODPIS
SANITRNA	mgr inż. Jarosław Jóźwiak	LUB/0063/PWBS/17
	mgr inż. Magdalena Jóźwiak	LUB/0067/PWBS/19
	NR RYS	S-06